

# 白鹭湾科技生态园

成都的深圳湾 世界的白鹭湾

招商热线: 028-81268888  
项目地址: 成都市锦江区白鹭湾一街68号



成都市兴锦白鹭湾建设开发有限公司



粤港澳大湾区与成渝地区双城经济圈  
产业资源共享平台



成都市人工智能  
创新应用先导区示范基地



深度合作示范标杆  
生态园区



未来美好 公园社区

白鹭湾科技生态园  
位于成都中心城区锦江区  
跨锦江产业金融轴——锦江大道(宽庭3.5F)  
总建面约385万㎡,其中商业面积约247万㎡  
商业面积约46万㎡,科技办公区约70万㎡  
由白鹭湾公司开发建设的科技创新核心区  
总占地约42亩,总建筑面积110万㎡,总投资约100亿元  
依托深投控股产业资源及锦江区资源  
聚焦以人工智能为引领的先进互联网细分领域  
将打造为生产、生活、生态为一体的复合型高科技产业园区

## 深蓉合作标杆 国企协力典范

**深投控**  
以科技金融、科技园区、科技产业为主的国有资本投资公司,全资、控股企业41家,其中上市公司13家,连续四年入选《财富》世界500强,2023年位居榜单第391位,公司资产总额近万亿元。

**科技与金融产业集群**  
集中了深圳国资主要的金融和金融资源  
在新兴产业集群和战略参股了一批优秀企业

**科技园区产业集群**  
打造了“北有中关村 南有深蓉湾”的园区品牌  
以科技创新为核心

**锦江发展集团**  
以城市更新、片区开发、国际招商建设为主的锦江区属国有独资公司,下设开发建设、兴修生态、百年青等40余家全资、控股公司,全力打造成都地区双城经济圈一流城市综合运营商,总资产超千亿元。

**成都产业投资集团**  
以“产品招商、产业招商、产业服务”为特色的国有独资投资公司,下设园区集团、成都市大数据集团、成都市招商发展集团等全资子公司,控股企业38家,公司资产总额超过1200亿元,纳入国务院国资委“双百行动”改革试点。

## 为产业成都进阶世界 再造一座『深圳湾』

**园区产业规划, 智造创新高地**  
引入深投控科技园区产业创新生态系统 共享全球化产业资源平台

**双重产业赋能, 智启科技未来**  
政府引导 全方位助力企业腾飞

**产业服务子系统**  
包括企业成本交易服务、产业链与供应链、产学研、人才、金融、法律、税务、人才安居房等内容的公共服务平台。

**园区产业集群蓝图**  
比肩世界一流, 缔造百亿标杆

**部分已签约企业品牌**  
包括: 深投控、锦江发展集团、成都产业投资集团、以及多家知名科技企业。

## 择址锦江产业黄金轴线 内外配套卓越众星捧月

**雄踞成都中心城区, 区位优势得天独厚**  
成都 成渝经济核心区 国家中心城市  
国际门户枢纽/世界文化名城

**锦江大道「一轴九园」 构建产业黄金轴线**  
以一条锦江科创大道,串联9个产业园区,再建一个产业锦江  
截至2024年2月底,累计签约企业超千亿元,3000余家企业入驻

**一站式配套, 畅享360°便捷商务**  
片区配套规划完善 满足企业及职工的需求

**品质生活配套, 尽享多维资源**  
政务 与成都市、市政府等多级政府合作  
金融 与多家金融机构合作  
商务 与腾讯、阿里巴巴等300余家知名企业合作

## 花园式商务+办公+生活场景 成就特色示范园区


**生态谧静, 美景绽放**  
三级绿道 引入景观  
立体景观 空中花园  
城市公园 自然共生  
低密低容 公园办公

**科技创新, 铸就品质**  
绿色低碳 智慧园区

**智慧园区**  
无人巡检系统连接 TOD 到入户  
全域覆盖的社区智慧系统与社区共享服务中心  
24小时实时展示反馈

**智慧生活**  
通过能源采集、分析统计等方式, 借助物联网等手段实现能源数字化运营  
利用人工智能、云计算、物联网、大数据等实现智能行为分析, 实现园区智慧管理智慧化

## 白鹭湾科技生态园 | 项目区位图 |

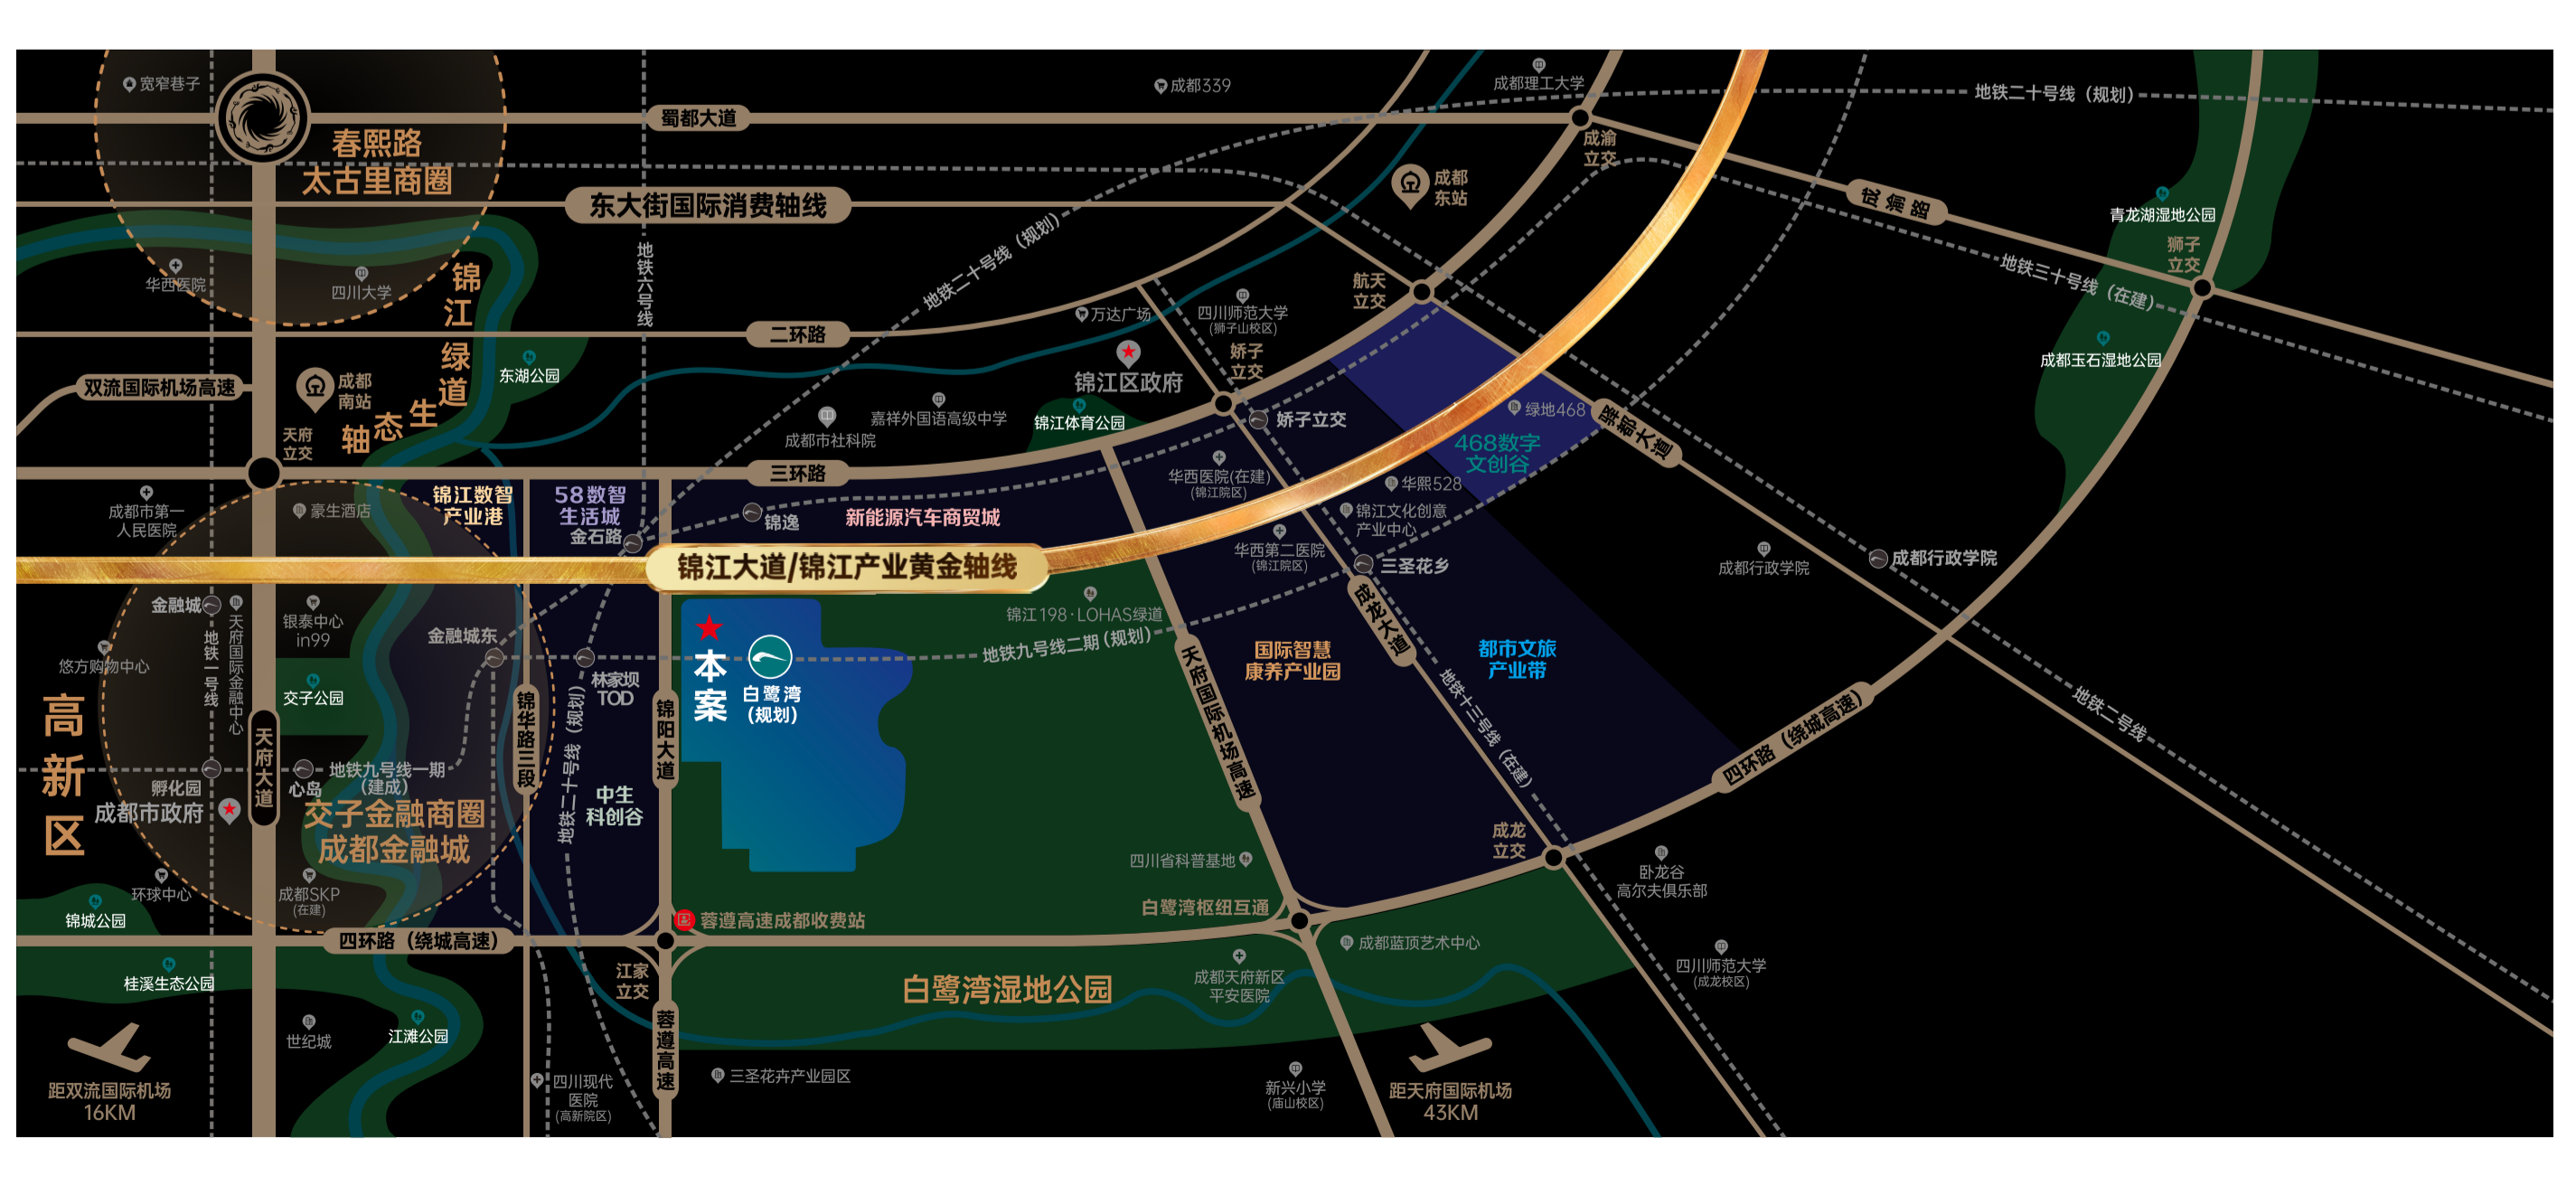

## 白鹭湾科技生态园 | 户型图 |

**科创一中心**  
1号楼, 3号楼, 2号楼

楼栋	科创一中心 1号楼						科创一中心 3号楼											
	一单元		二单元		三单元		一单元		二单元		三单元							
房号	701	702	701	702	701	702	301	302	303	301	302	303	304					
租赁面积 (m²)	1366.61	892.30	719.80	943.95	1102.86	361.84	235.66	419.83	771.35	263.69	413.24	370.39	520.10	416.91	828.54	386.08	371.58	722.49

楼栋	科创二中心 1号楼			科创二中心 2号楼		
	一单元		二单元	一单元		二单元
房号	301	301	201	202	203	204
租赁面积 (m²)	2673.06	5287.64	638.49	579.45	778.44	617.35

本项目为在建项目, 仅供参考, 不作为要约。最终以政府审批为准。本项目为在建项目, 仅供参考, 不作为要约。最终以政府审批为准。本项目为在建项目, 仅供参考, 不作为要约。最终以政府审批为准。